



2.Obergeschoss Aufstockung 1/200



1.Untergeschoss 1/200

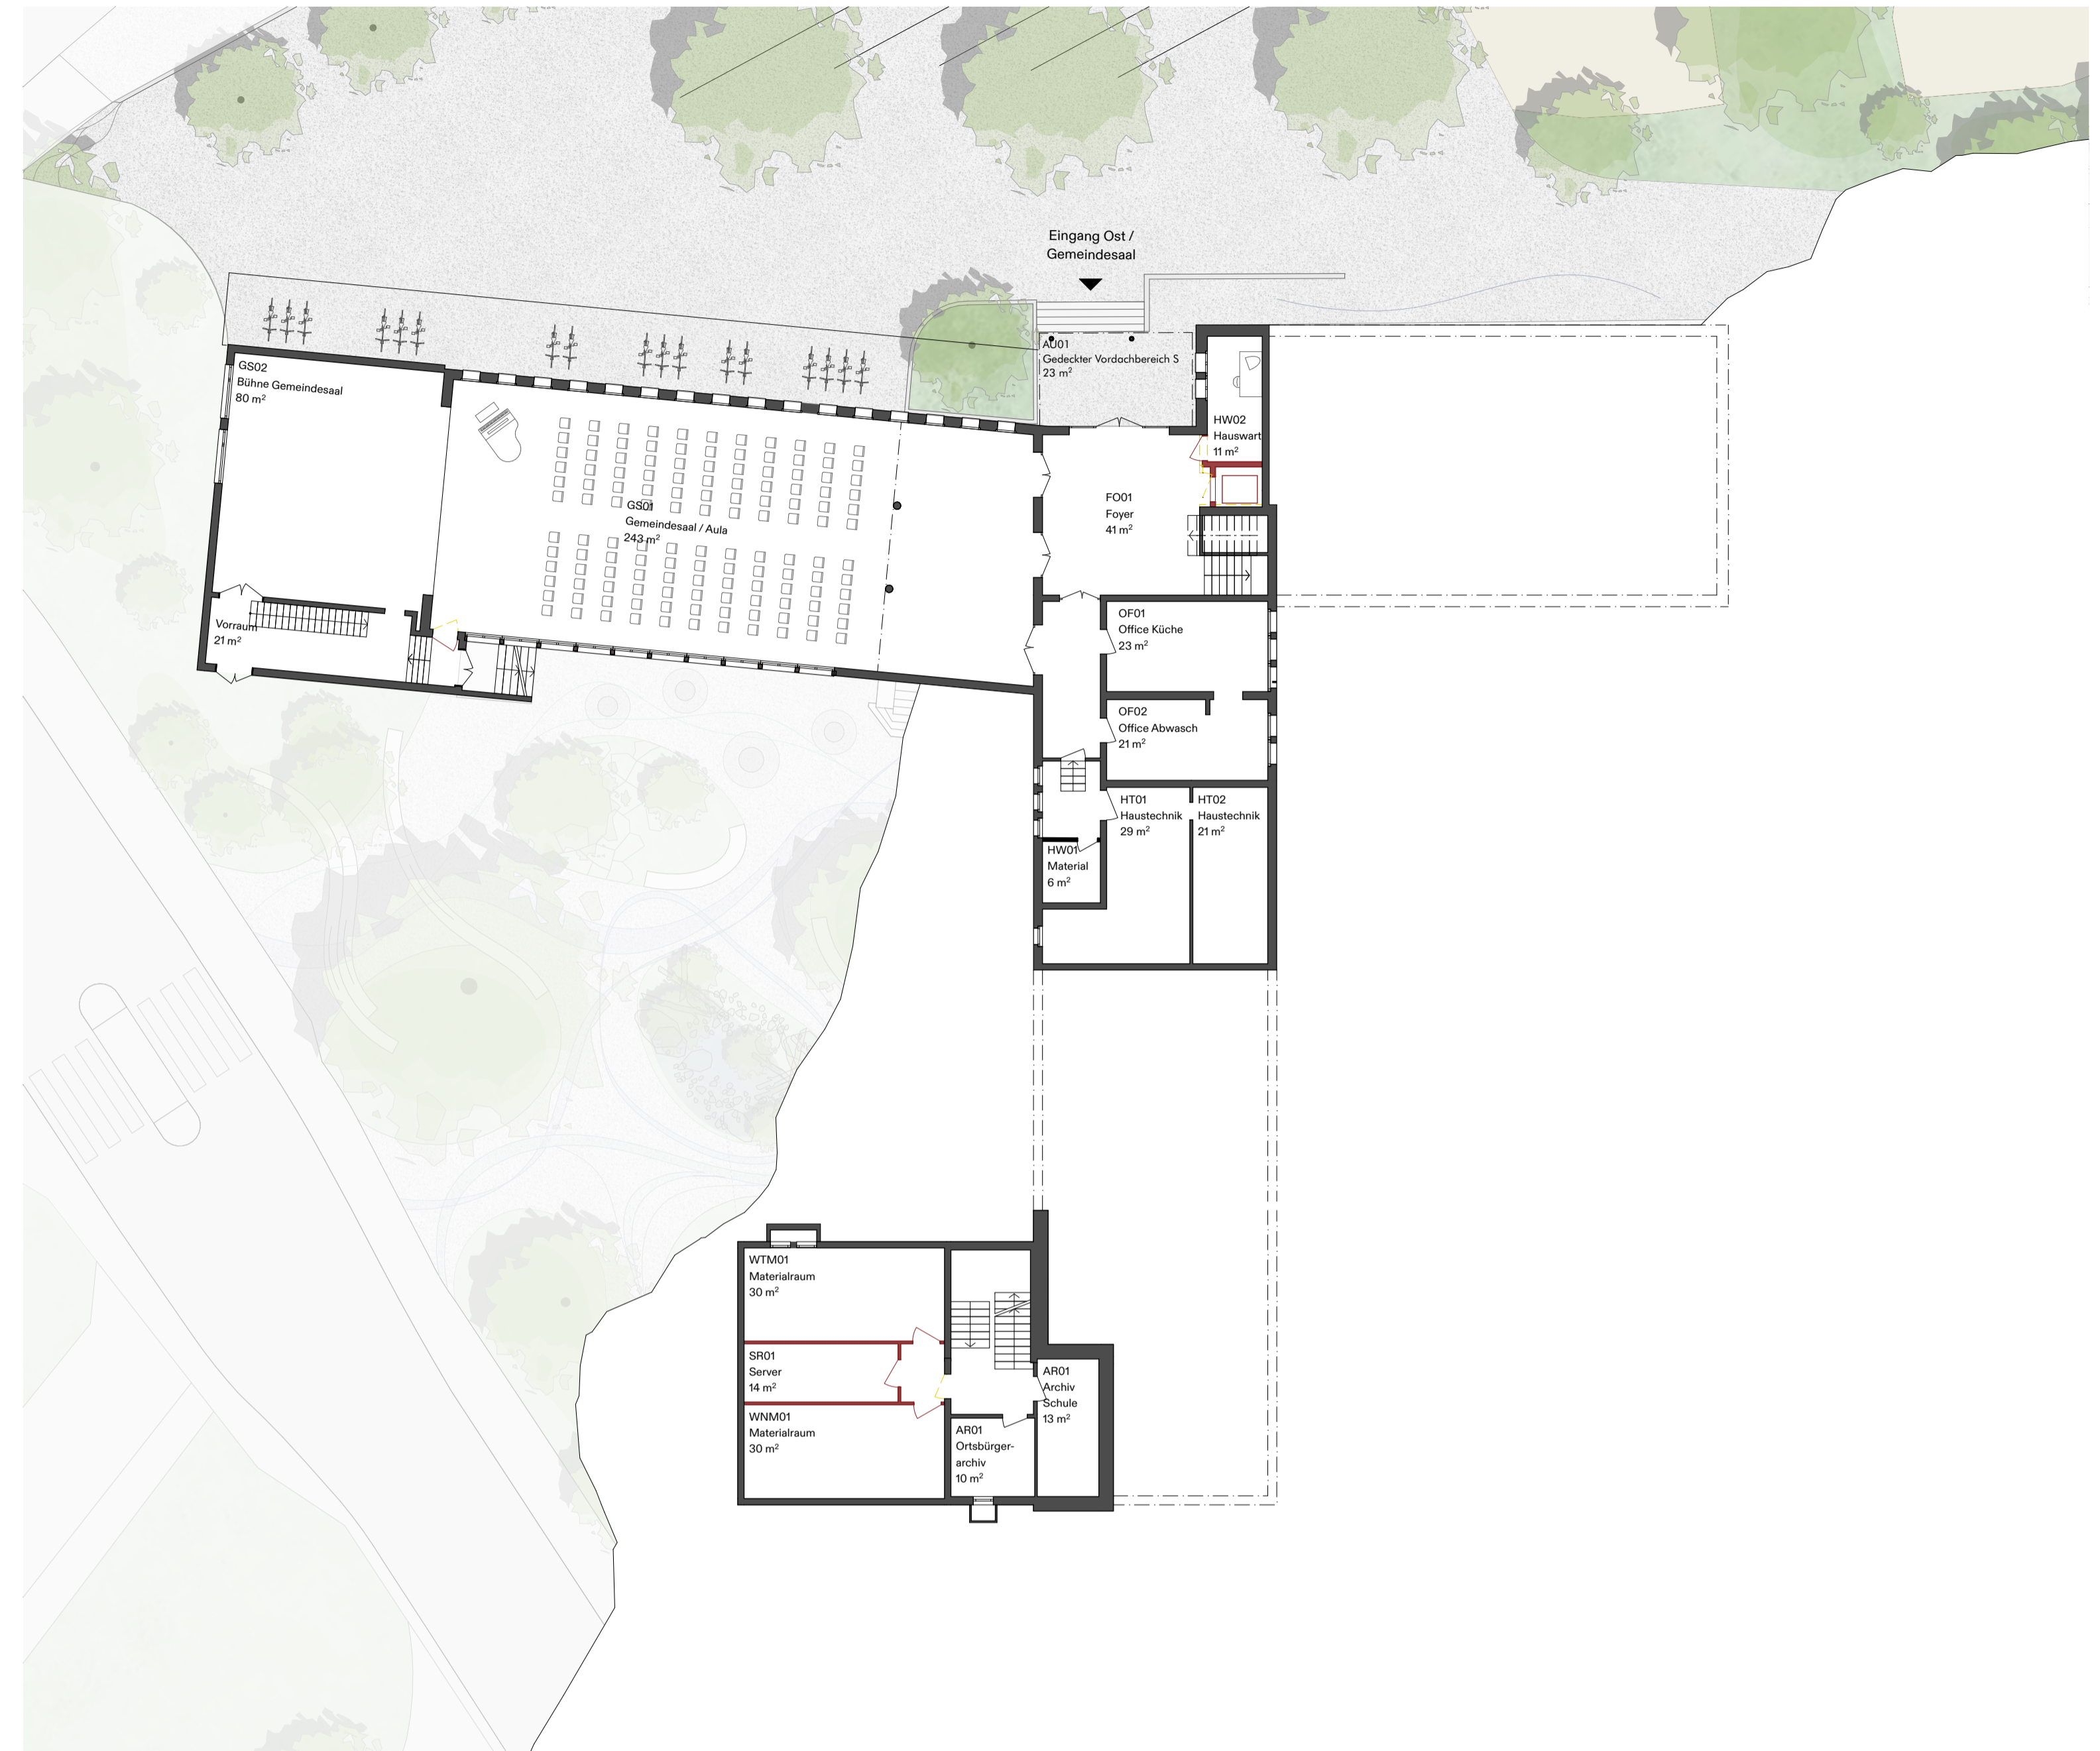

Ansicht Nordwest 1/200

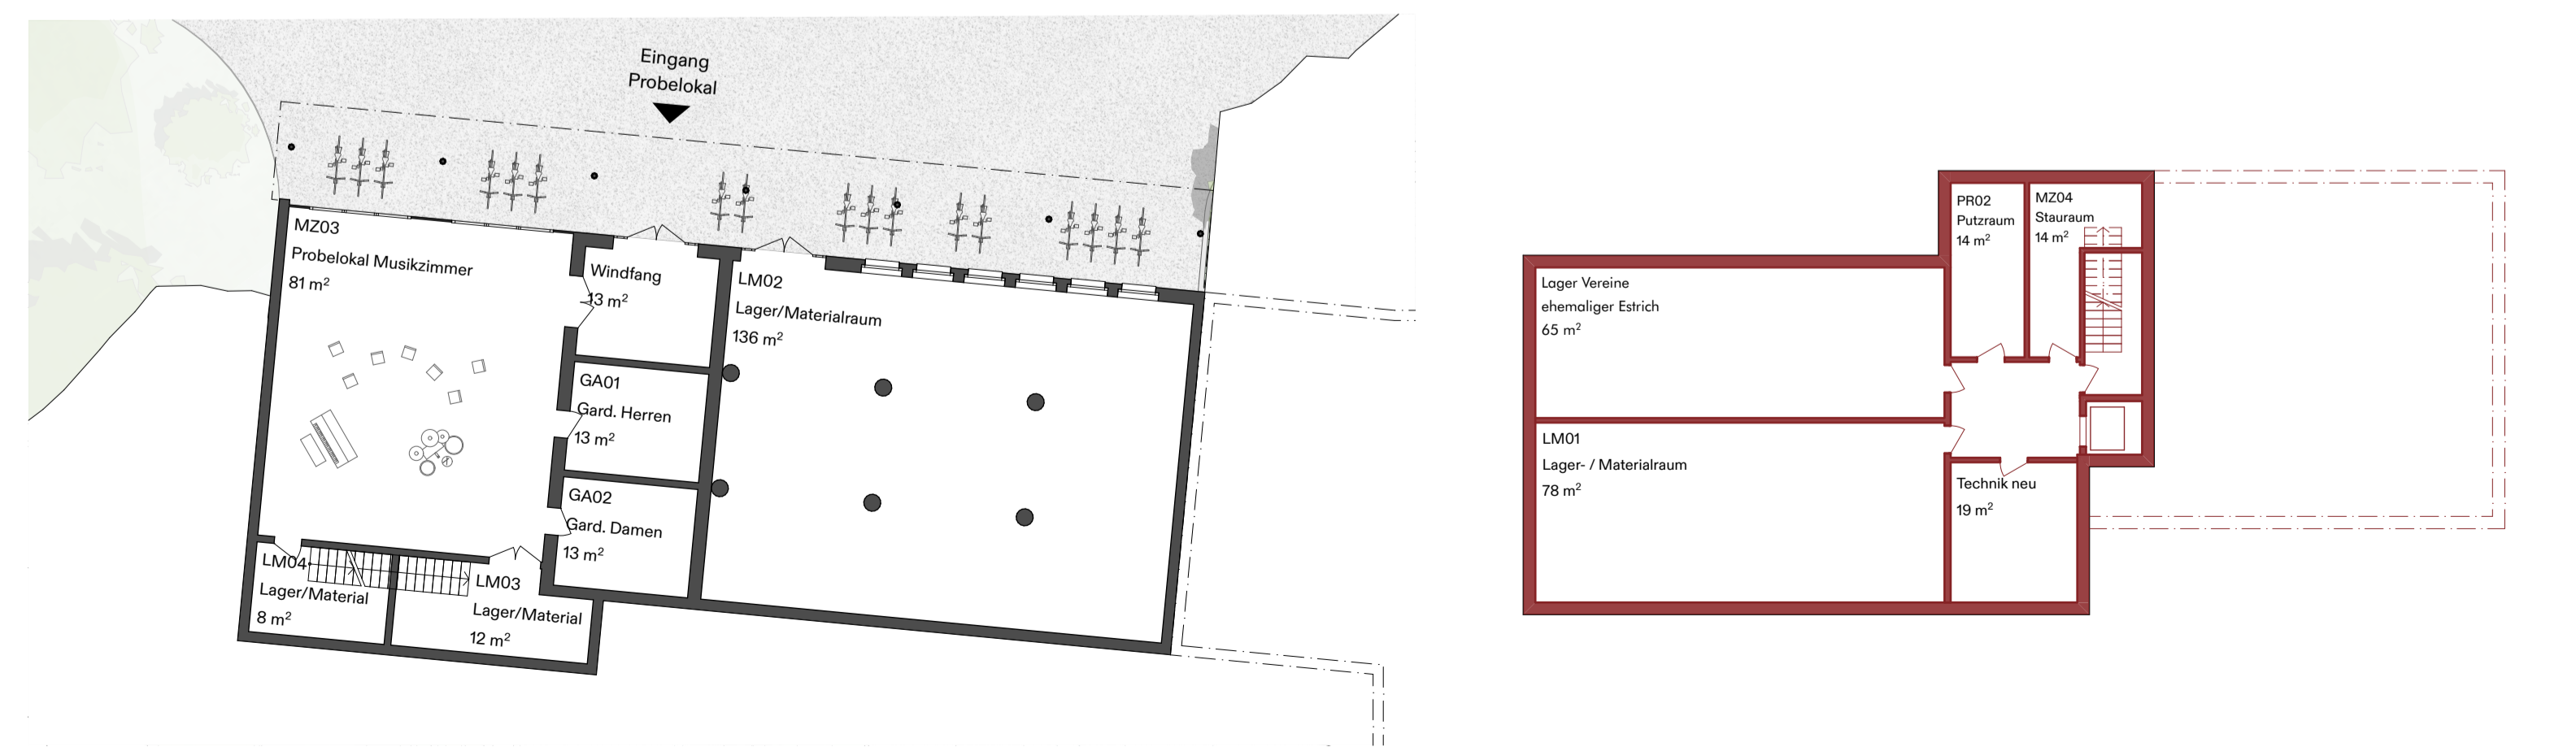

2. Untergeschoss Aula 1/200

1. Untergeschoss Neubau 1/200

